


# BEBAUUNGSPLAN - MARKTGEMEINDE ALLAND

## Blatt 7 (KG Raisenmarkt Mitte-Süd) M 1:2000

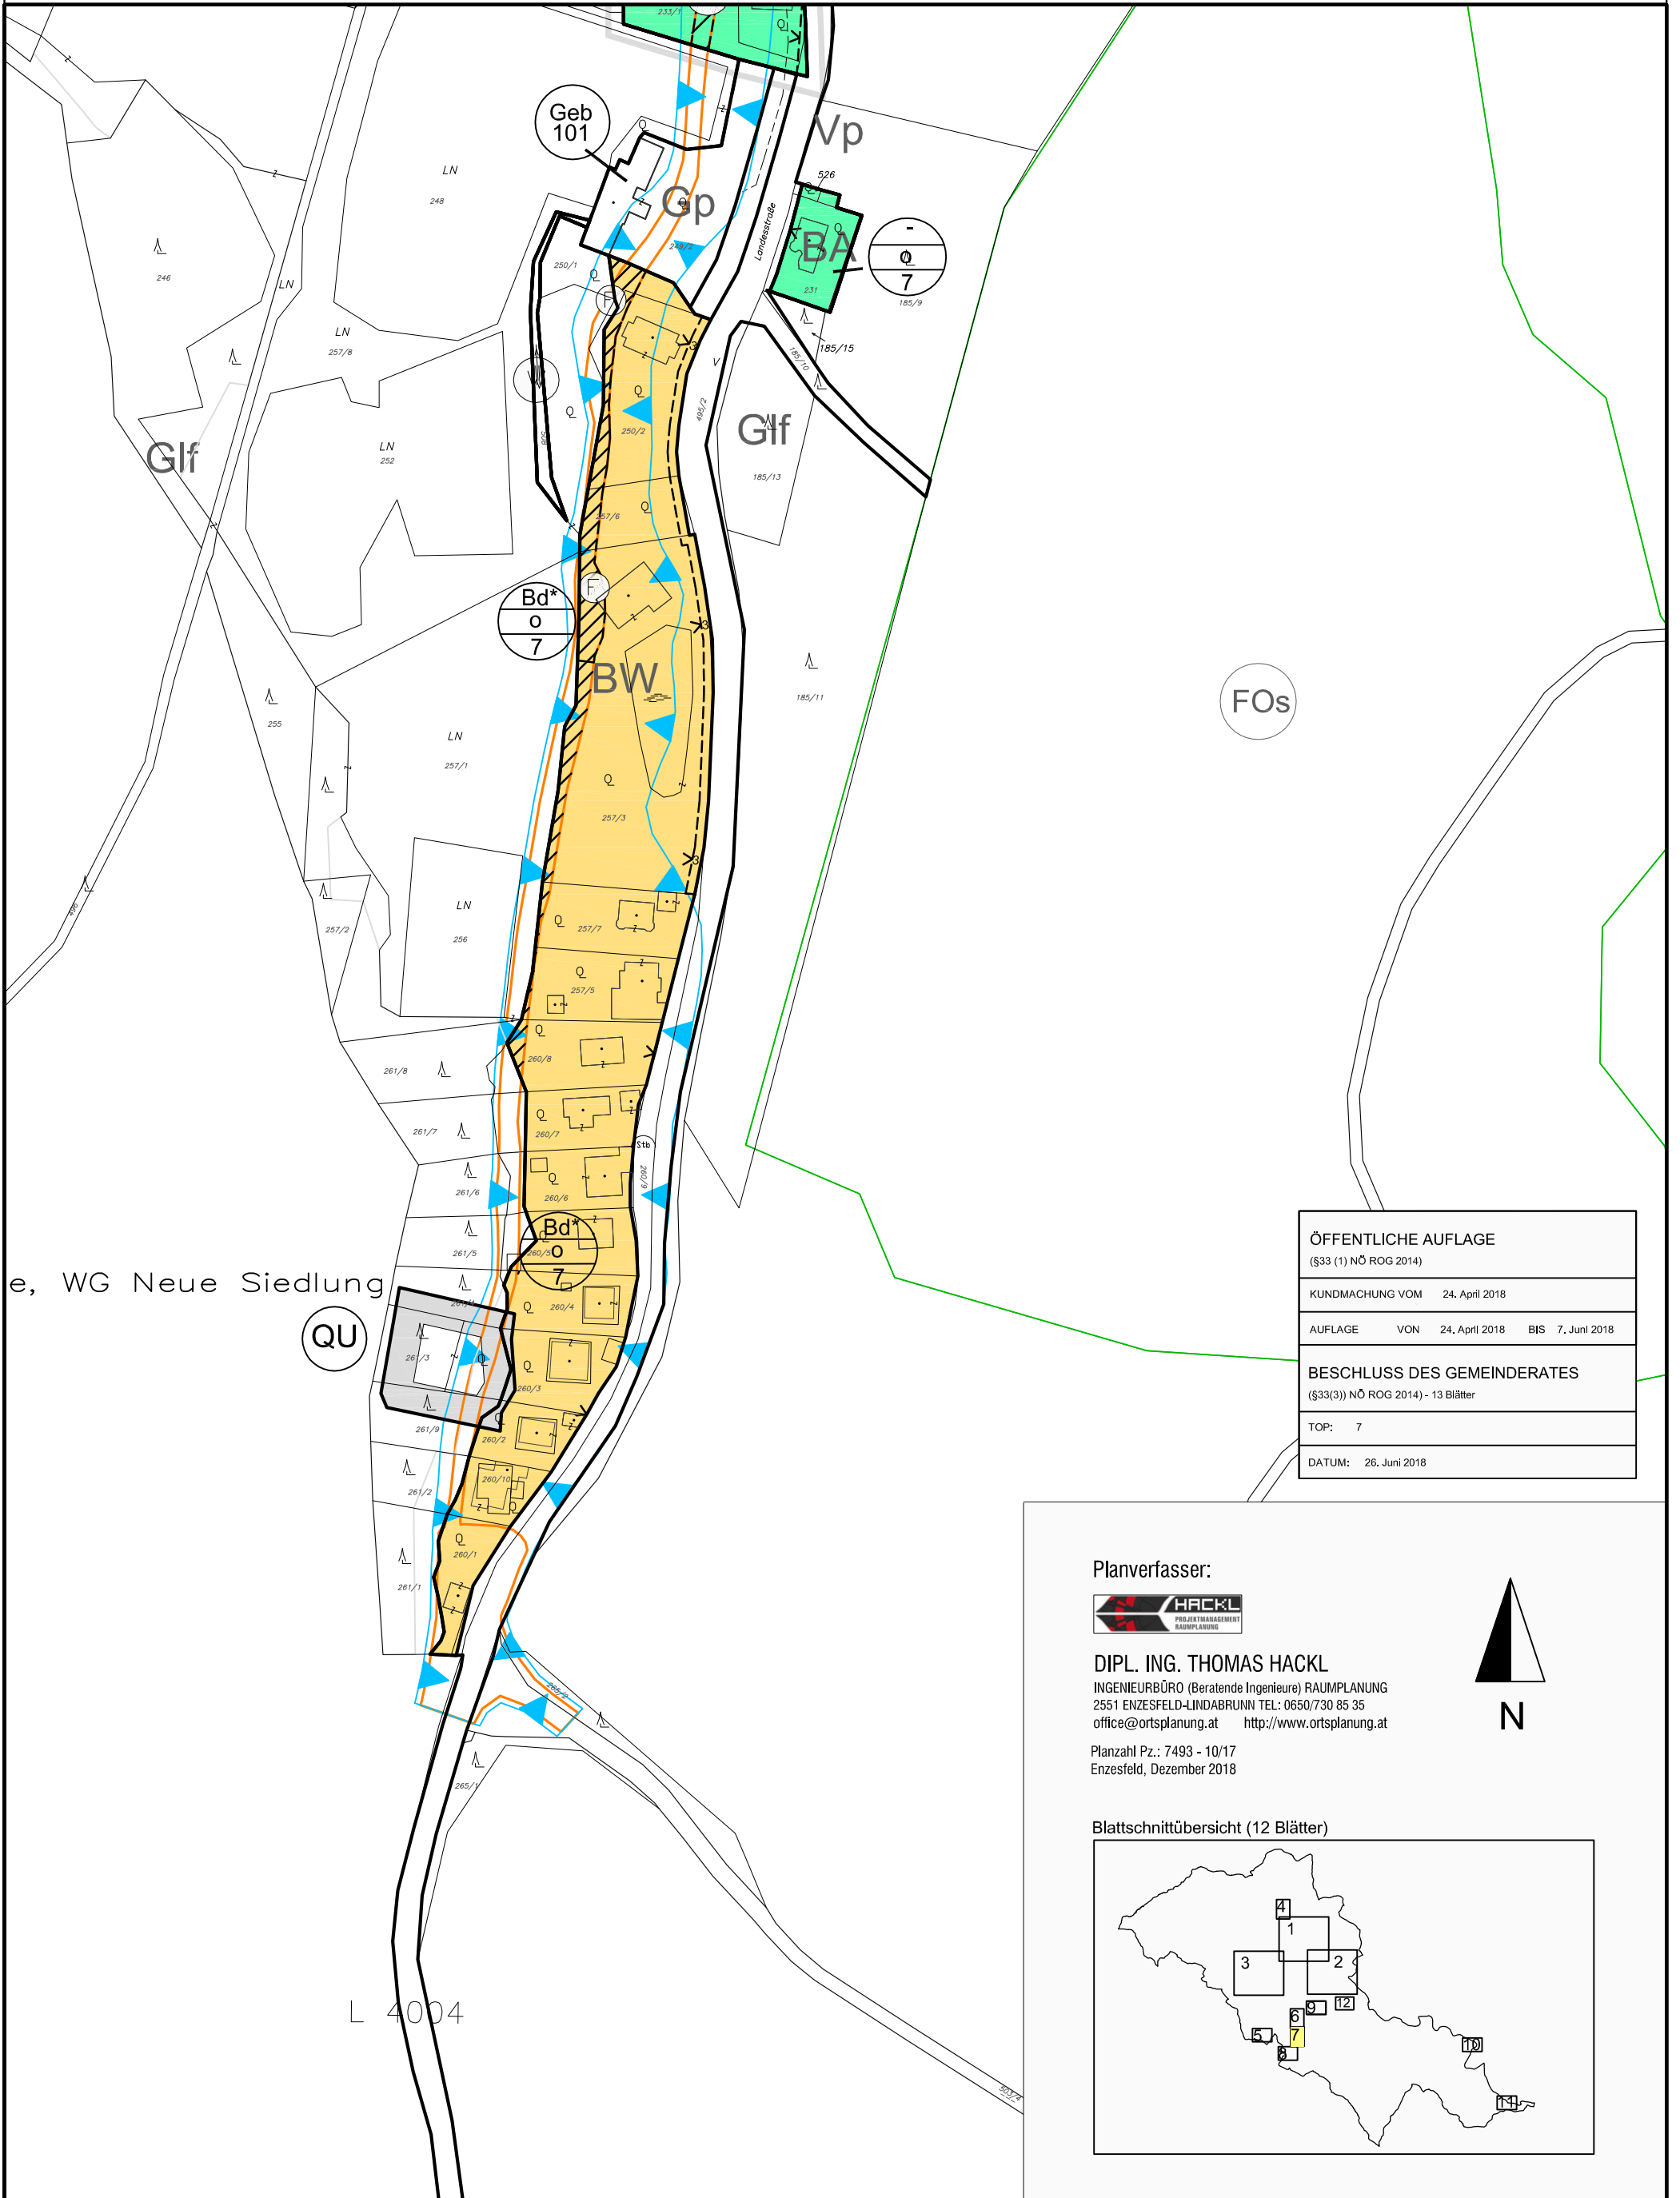

e, WG Neue Siedlung

<b>ÖFFENTLICHE AUFLAGE</b>	
(§33 (1) NÖ ROG 2014)	
KUNDMACHUNG VOM	24. April 2018
AUFLAGE VON	24. April 2018 BIS 7. Juni 2018
<b>BESCHLUSS DES GEMEINDERATES</b>	
(§33(3) NÖ ROG 2014) - 13 Blätter	
TOP:	7
DATUM:	26. Juni 2018

Planverfasser:



**DIPL. ING. THOMAS HACKL**  
 INGENIEURBÜRO (Beratende Ingenieure) RAUMPLANUNG  
 2551 ENZESFELD-LINDABRUNN TEL: 0650/730 85 35  
 office@ortsplanung.at http://www.ortsplanung.at  
 Planzahl Pz.: 7493 - 10/17  
 Enzesfeld, Dezember 2018



Blattschnittübersicht (12 Blätter)

