


# GEMEINDE STÖSSING

## 5. Änderung des Örtlichen Raumordnungsprogrammes

### FLÄCHENWIDMUNGSPLAN

Planzahl PZ.: 7448 - 10/12

Maßstab M 1 : 5.000  
BLATT 1/4

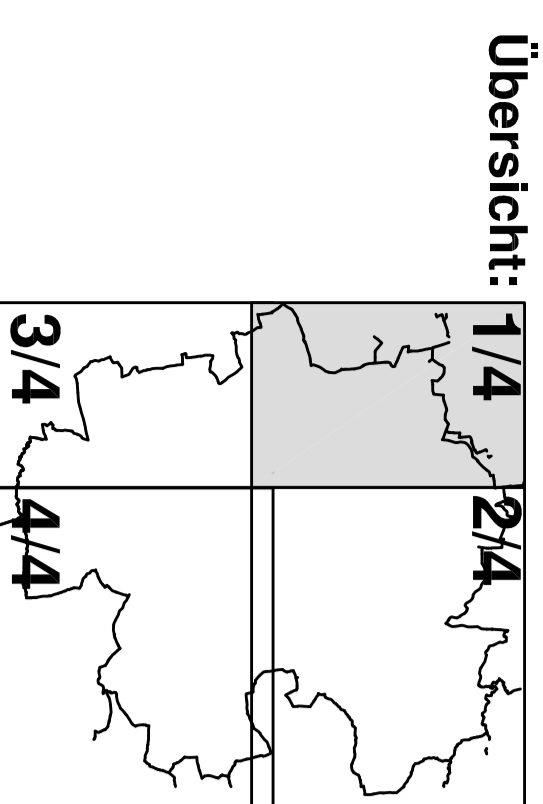

#### Widmungen:

BAULAND:	
BA	AGRARBIEBET
BW	WOHNBIEBET
BWZA	WOHNBIEBET -Ausschlusszone
<del>BZ</del>	<del>WIRTSCHAFTSFLÄCHE</del>
BB	BETRIEBSGEBIET
BS	SONDERGEBIET
Zusatz 1: Hohl	

~~Die Widmung gilt die Widmungskategorie  
sowie die nicht im besond. festgelegt  
in Widmungskategorie (z.B. GbL, GbH)  
Widmungskategorie > (über 100 km<sup>2</sup>)~~

GRÜNLAND:	
GR	GRÜNLAND LAND- UND FORSTWIRTSCHAFT
GR3	GRÜNLAND-ABFALL-BEHÄLDLINGSANLAGE
GR4	GRÜNLAND-PARKANLAGE
GR5	GRÜNLAND-SPORTSTÄTTE
GR6	GRÜNLAND-SPIELPLATZ
GR7	GRÜNLAND-HOFSTELLE
GR8	FRIEHHOF
GR9	GRÜNGÜRTEL
Zusatz 1: Übergehende Grünfläche	
Zusatz 2: Immissionszone (0-10m)	
Zusatz 3: Seilzugsanordnung (0-10m)	

VERKEHRSPFLÄCHEN:	
LAH	LANDESTRASSE (Minderung oft Verkehrslinie)
V0	GEMEINDESTRASSEN UND WEGE (Widmung oft, Verkehrsbeschr.)
VP	PRIVATE VERKEHRSPFLÄCHE
P	PARKPLATZ (Zusatz zu Widmung oft, Verkehrsfläche)
T	TANKSTELLE
M	MATERIALSELBAHN (Gefährdungsbereich beachten)
S	SCHLEPLIFT

KENNTLICHMACHUNGEN:	
□	ÖFF. GEBÄUDE
□	GEBÄUDE UNTER DENKMALSCHUTZ
□	WR, HOCHLEITUNGSWASSERLEITUNG
□	GEWÄSSER
□	PRODUKTLEITUNG WEST (GM)
□	Transport von Treibstoffen, Heizöl, Heizgas, Erdgas, Biomasse, etc. (sonst nach) (Verkehrsbeschr.)
□	GELEBE ZONE (Gefährdungsplan Stössing genehmigt mit 26. Juli 2009 (GMLFV, Zahl LE 3.3.3./009-IV/5/2009)
□	100-jähr. HOCHWASSERSCHLAGSLINIE (Abflussstudie Stössingbach, datumunbest. zündkriter. ZT/Ges.m.d.H., 2010)
△	TRANSFORMATOR
△	HOCHSPANNUNGSLEITUNG
△	FORSTFLÄCHEN
△	RUTSCHGEBIET
△	BRUNNENSCHUTZGEBIET
△	RUTSCHGEBIET (dauerl. Hinweisbereich-Gefährdungsplan Stössing)

DER ÄNDERUNGSPLAN BESTEHT AUS 4 PLANARSTELLUNGEN IM MASSSTAB 1:5000 UND IST BESTANDTEIL DER VERORDNUNG DES GEMEINDERATES VOM: 16. August 2016

TOP: 7  
gemäß ND-ROG 2014  
IN KRAFT GETRETEN AM:

Planverfasser:  
**Dipl. Ing. THOMAS HACKL**  
INGENIEURBÜRO (Beratende Ingenieure) RAUHEIMUNG  
2551 REIFERSIELD-LANDGRUBEN TEL: 0650/720 85 85  
office@rauhemung.at http://www.rauhemung.at

