


# BEBAUUNGSPLAN Trautmannsdorf/Leitha Blatt 1/5 M 1:2000 Galbbrunn

4. Änderung  
März 2017

Blattschnittübersicht:

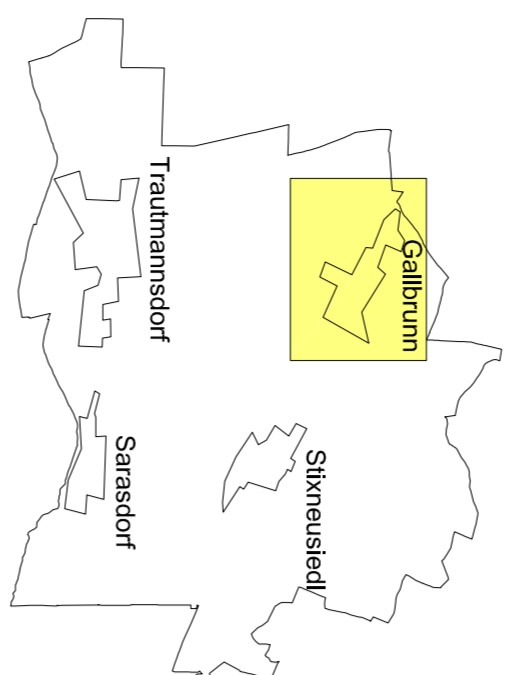

Planverfasser:




Dipl.-Ing. THOMAS HACKL  
INGENIEURBÜRO (Beratung, Projektierung, Realisierung)  
2551 EISENSTELLENBAUM TEL. 06620720 95 35  
office@onsteilung.at http://www.onsteilung.at

Legende siehe eigenes Blatt

Planzahl :  
PZ: 7462 - 04/16

WINDBLAUUNGSEIT (in %) :

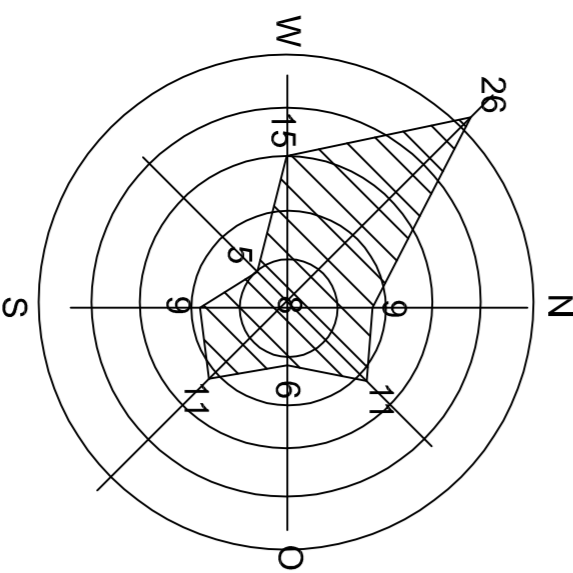

DER ÄNDERUNGSPLAN BESTEHT AUS 4 PLANARSTELLUNGEN IM  
MASSSTAB 1:2000 UND IST BESTANDTEIL DER VERORDNUNG DES  
GEMEINDERATES

VOM: 14. Dezember 2016

TOP: 11

gemäß § 33 und 34 NO-HOG 2014, 1.4.gf

Öffentliche Auflage von 27. September 2016 bis 08. November 2016

Kundenschreibung Datum:

IN KRAFT GETRETEN AM:

