


# BEBAUUNGSPLAN

## Trautmannsdorf/Leitha

Blatt 4/5 M 1:2000  
Trautmannsdorf-Ost

4. Änderung  
März 2017

Blattschnittübersicht:

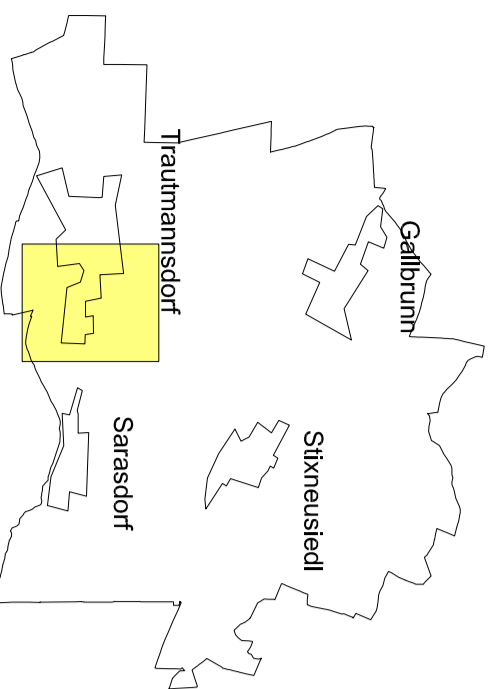


Planverfasser:



DPL. ING. THOMAS HACKL  
IngenieurBüro (Gemeinnützige Ingenieur-Redaktion) UMG  
2351 EISENSTEIL-LINDENBRUNN, TEL. 0650/730 53 53  
office@orsplanung.at http://www.orsplanung.at

Legende siehe eigenes Blatt

Planzahl :  
PZ: 7462 - 04/16

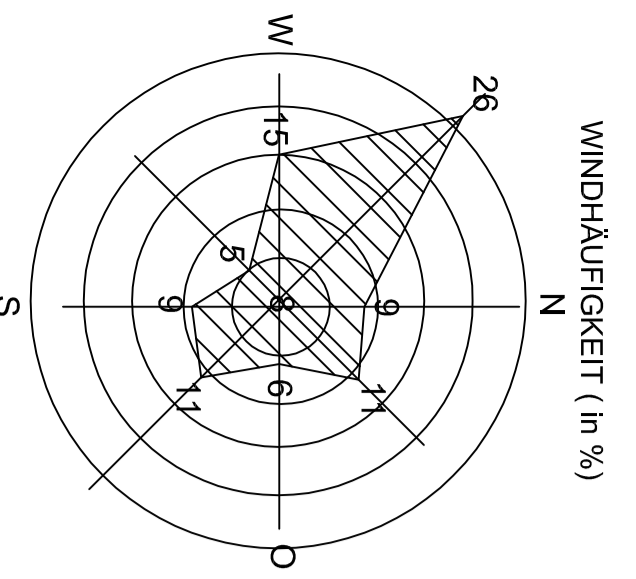

DER ÄNDERUNGSPLAN BESTEHT AUS 4 PLANARSTELLUNGEN IM MASSSTAB 1:2000 UND IST BESTANDTEIL DER VERORDNUNG DES GEMEINDERATES  
VOM: 14. Dezember 2016  
TOP: 11  
gemäß § 33 und 34, NÖ-FROG 2014, i.d.g.F

Öffentliche Auflage von 27. September 2016 bis 08. November 2016

Kundmachung Datum:

IN KRAFT GETRETEN AM:

