
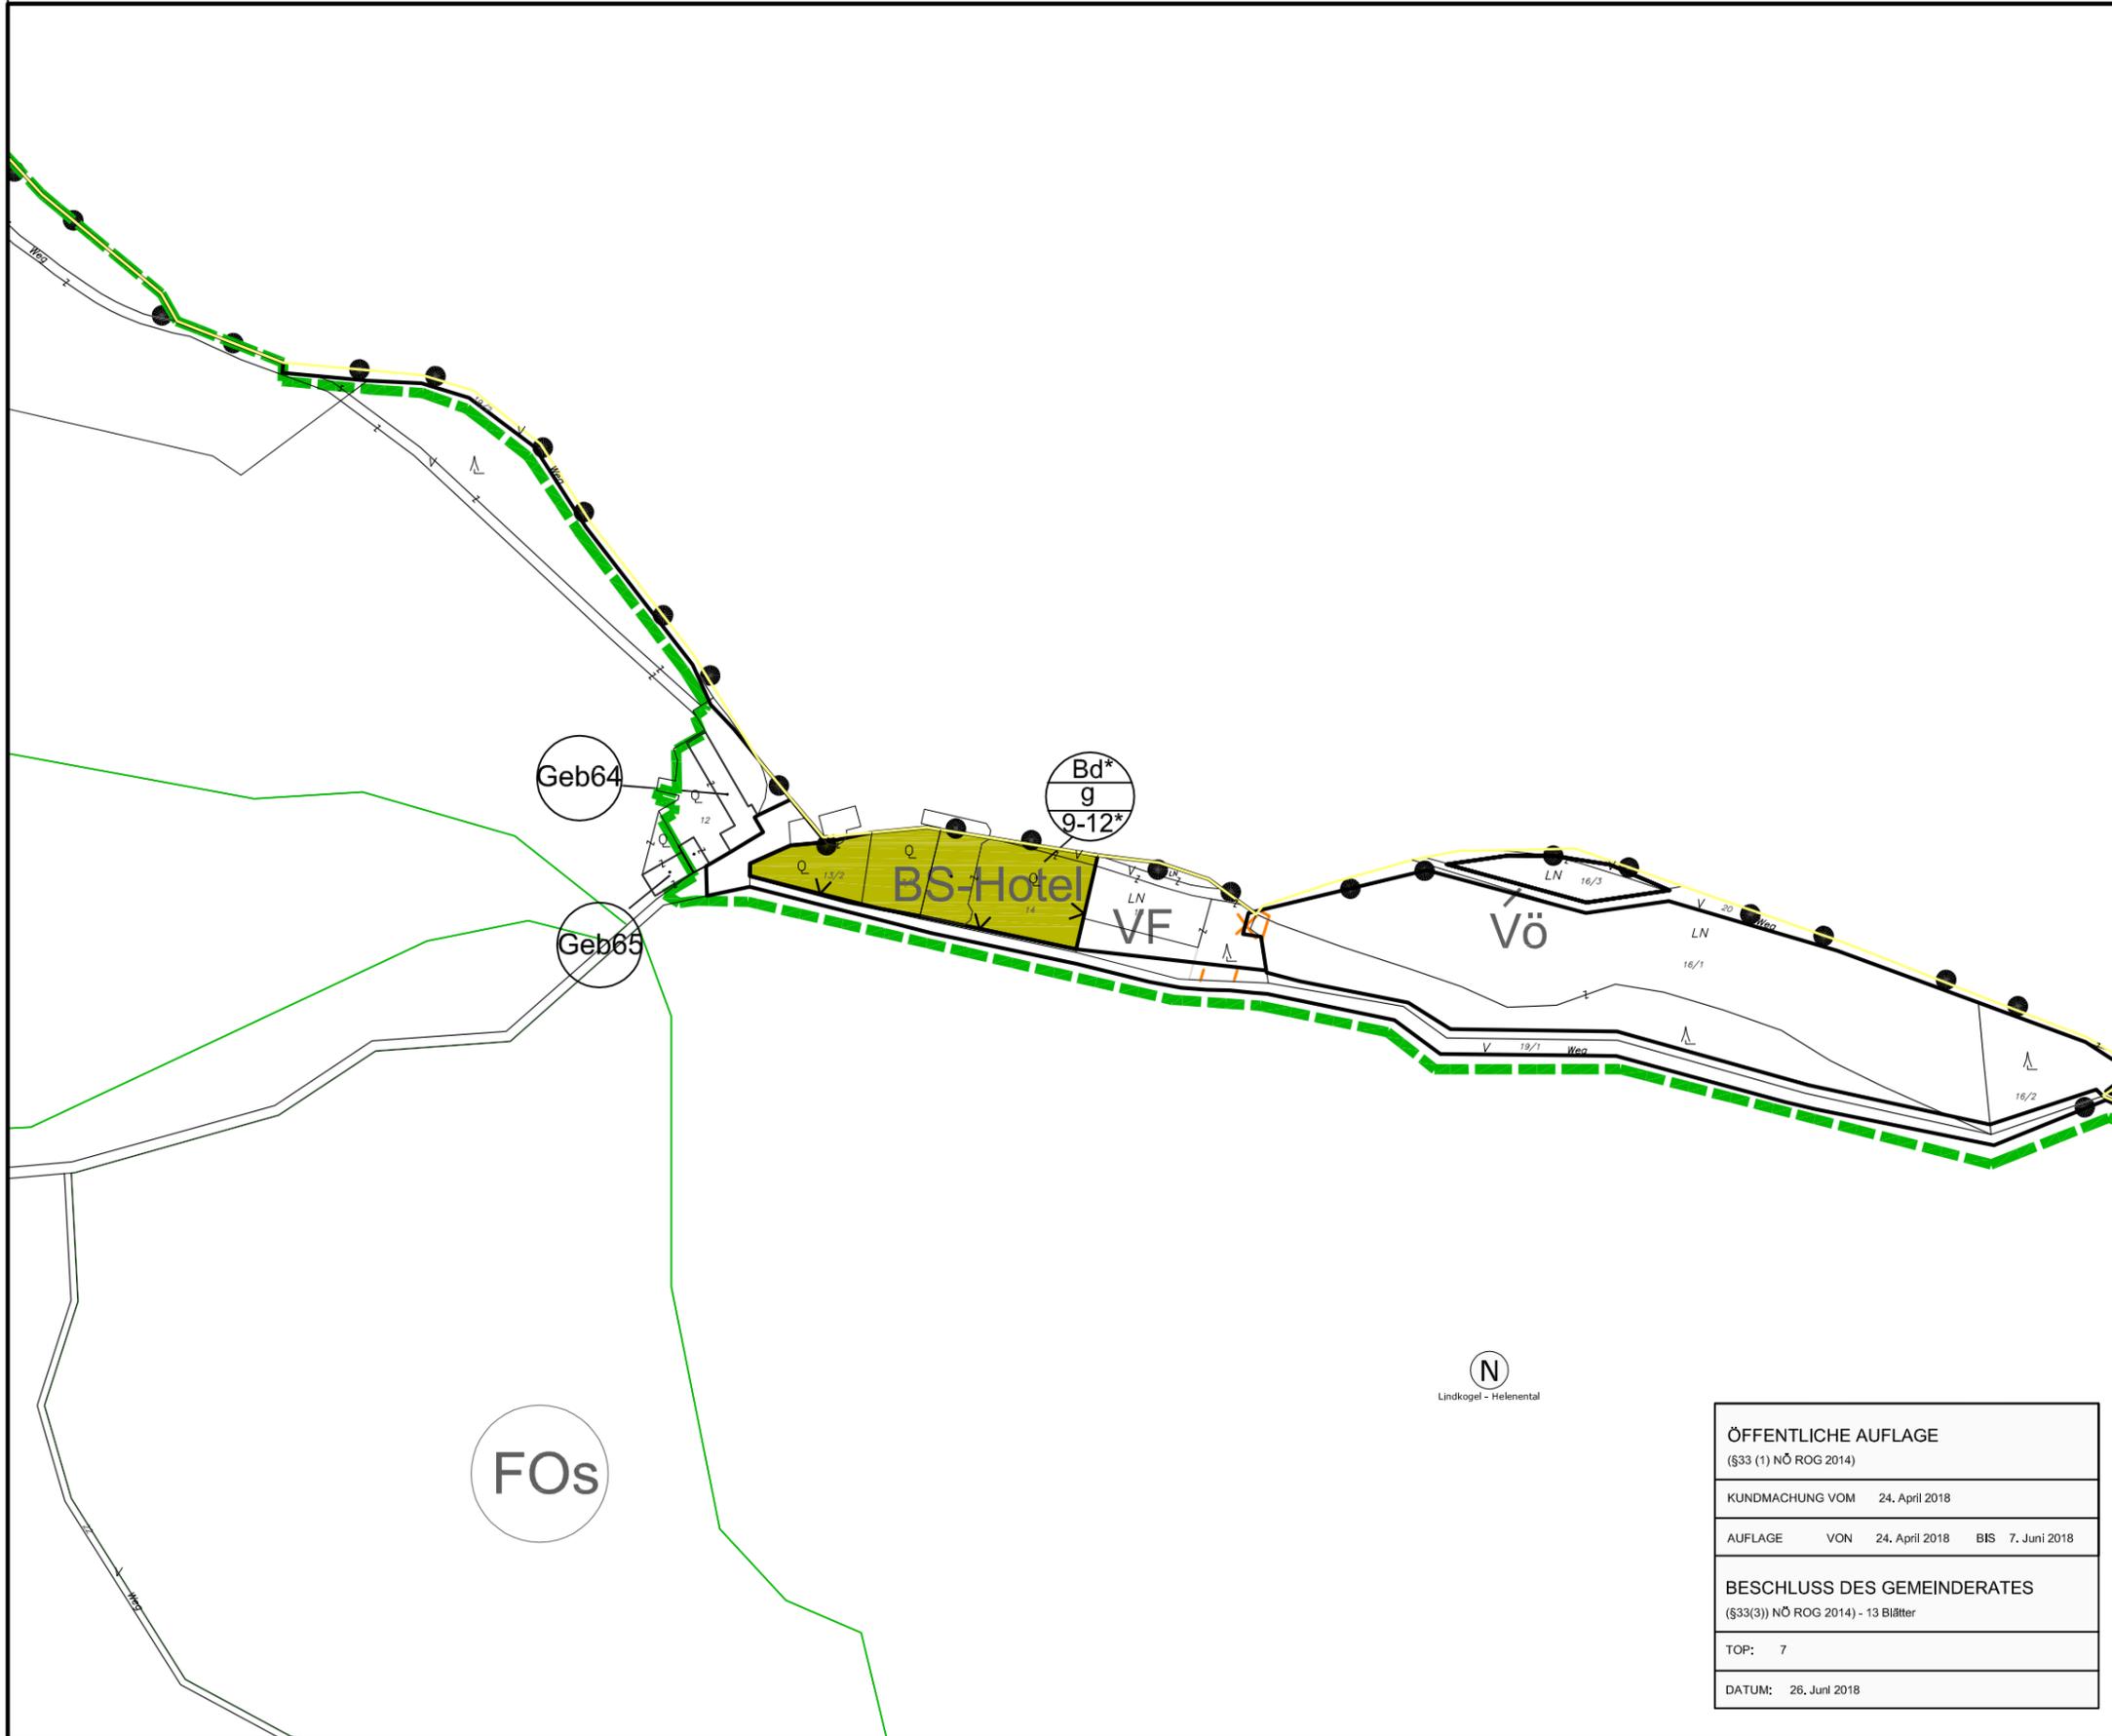


BEBAUUNGSPLAN - MARKTGEMEINDE ALLAND

Dezember 2018

KG Äußerer Kaltenbergerforst
M 1:2000 Blatt 11

Blattschnittübersicht (12 Blätter)

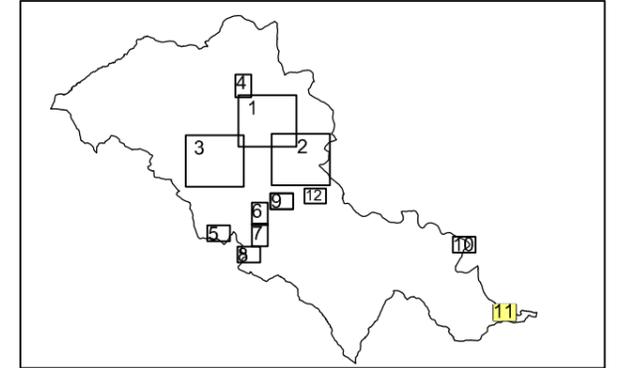

Planverfasser:



DIPL. ING. THOMAS HACKL
INGENIEURBÜRO (Beratende Ingenieure) RAUMPLANUNG
2551 ENZESFELD-LINDABRUNN TEL: 0650/730 85 35
office@ortsplanung.at <http://www.ortsplanung.at>

Planzahl Pz.: 7493 - 10/17
Enzesfeld, Dezember 2018

ÖFFENTLICHE AUFLAGE (§33 (1) NÖ ROG 2014)	
KUNDMACHUNG VOM	24. April 2018
AUFLAGE VON	24. April 2018 BIS 7. Juni 2018
BESCHLUSS DES GEMEINDERATES (§33(3)) NÖ ROG 2014) - 13 Blätter	
TOP:	7
DATUM:	26. Juni 2018

